

REGIONE

**PIEMONTE**

PROVINCIA

**CUNEO**

COMUNE

**MARENE**

LOCALITA'

OGGETTO

**STRUMENTO URBANISTICO ESECUTIVO**  
*(ai sensi dell'art. 43 della L.R. 56/77 e s.m.i)*

**COMPARTO - SUE 24/a**

TAVOLA

**9**

TITOLO

**- PROGETTO - PLANIMETRIA DEL PEC RIDOTTA  
ALLA SCALA DELLE TAVOLE DI P.R.G.C.**

SCALA

**1:2000**

DATA

**OTTOBRE 2023**

PROFESSIONISTI

**GAMBINO Arch. Raffaella**  
C.F.: GMB RFL 63M57 E379J - P.Iva: 05561120014





**DAL MOLIN Pianif. Terr. i. Massimiliano**  
C.F.: DLM MSM 76P25 D205E

**PEDERZANI Geom. Carlo - C.F.: PDR CRL 76M16 I470 N**

COMMITTENTE

**LGAENGINEERING S.R.L. C.F./P.Iva: 03349440044**



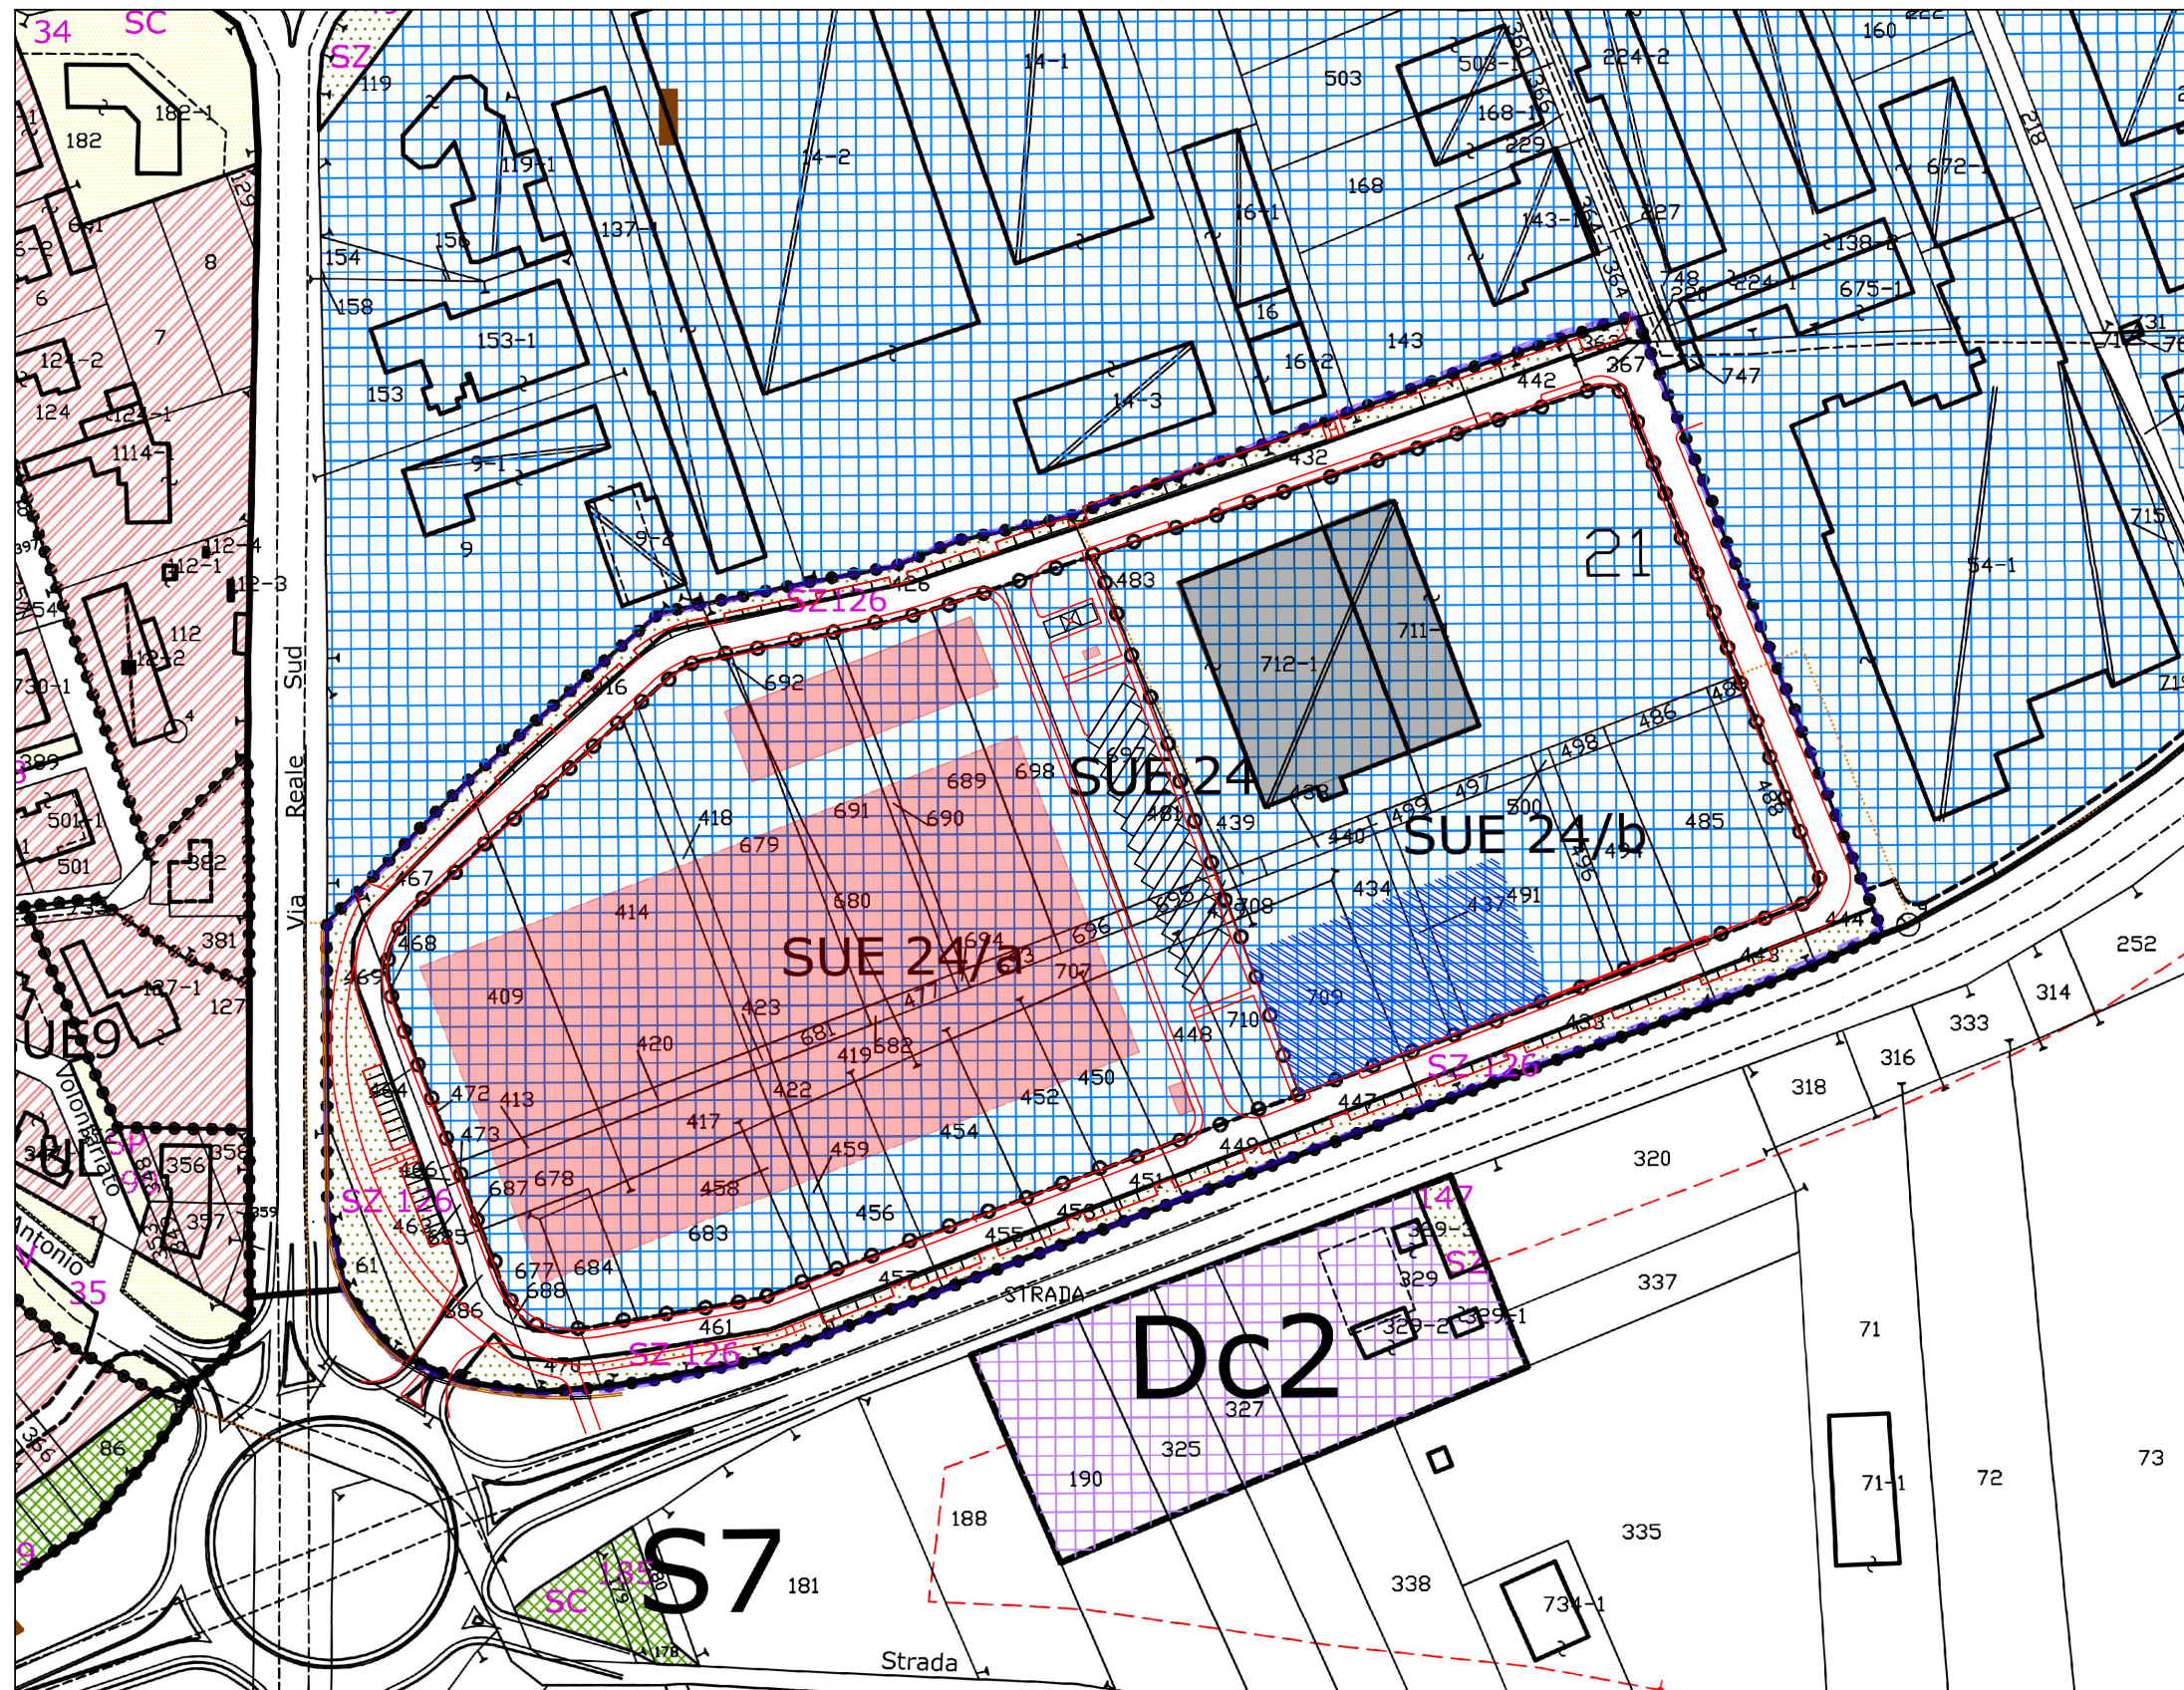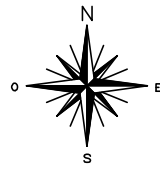

PLANIMETRIA DEL PEC RIDOTTA ALLA SCALA  
DELLE TAVOLE DI P.R.G.C. - SCALA 1:2000