

BALLARIO ARCHITETTI ASSOCIATI

BALLARIO DOTT. ARCH. FRANCESCO – BALLARIO DOTT. ARCH. IVANO GIANFRANCO – ELIA DOTT. ARCH. PATRIZIA
ARCHITETTURA – URBANISTICA - RESTAURO ARCHITETTONICO - PROGETTAZIONE STRUTTURALE - ARCHITETTURA D'INTERNI

Via Termine n° 16, 12020 Villafalletto (CN) – P.IVA/c.f.: 02796630040 – tel. 0171/938025-938156 fax. 0171938315 e-mail: ballarioarchitetti@libero.it

REGIONE PIEMONTE PROVINCIA DI CUNEO

COMUNE DI MARENE

**PIANO REGOLATORE GENERALE
COMUNALE**

VARIANTE N° 29

**Variante in itinere alla Variante n°27 Strutturale
del P.R.G.C.**

Direzione Urbanistica Regionale Pratica n° A70725

VERIFICA DI COMPATIBILITA' ACUSTICA TRA LA VARIANTE N°
29 IN ITINERE ALLA VARIANTE N° 27 STRUTTURALE AL
P.R.G.C. E IL PIANO DI CLASSIFICAZIONE ACUSTICA
COMUNALE VIGENTE

PROGETTO DEFINITIVO

VOL.:

1e.3/a

Committenza:

COMUNE DI MARENE

Agg. Cartografico:

01/10/2009

Rif.:.....5051

Villafalletto:

1 giugno 2010

Adottato con Del. C.C. n... 17 .del 18 giugno 2010

Il Sindaco:

Il Segretario:

Il Responsabile del Procedimento:

Il Tecnico incaricato:

Tecnoprogetti

www.studiotecnoprogetti.com

Studio Tecnoprogetti s.s.
Periti Industriali Franco Gullino e Federico Fea
 Via Torino, 138 - 12038 **Savigliano** (Cn)
 P. IVA e Codice Fiscale 01853340048

Tel. 0172-31407 - Fax 0172-471907

E-mail: info@studiotecnoprogetti.com

Comune di Marene
Provincia di Cuneo
Regione Piemonte

**Verifica di compatibilità acustica tra la Variante
 n° 29 in itinere alla Variante n° 27 Strutturale al P.R.G.C.
 e il Piano di Zonizzazione Acustica Comunale vigente
 PROGETTO DEFINITIVO**

I tecnici-----
Gullino Per.Ind. Franco

Tecnico competente in acustica ambientale
 Regione Piemonte D.D. 179 del 06/06/2002
 Iscrizione num. A/413

Fea Per.Ind. Federico

Tecnico competente in acustica ambientale
 Regione Piemonte D.D. 179 del 06/06/2002
 Iscrizione num. A/414

La presente relazione definitiva è volta a rispondere alle osservazioni sollevate dalla Provincia in merito alla verifica di compatibilità e congruità acustica del nuovo Piano Regolatore del Comune di Marene con il Piano di Classificazione Acustica approvato.

Le rilevazioni della Provincia riguardano i punti: 1.0, 3.0, 5.0, 9.0 della relazione acustica preliminare (Vol. 1e.3).

Punto 1.0

Con tale osservazione la Provincia rileva che l'individuazione sotto l'aspetto acustico (classe VI) della porzione di ampliamento dell'area produttiva D5, prevista nel progetto preliminare della Variante in Itinere, risulta eccessiva a danno dell'adiacente area antropizzata. Si danno indicazioni per un suo declassamento in classe V in considerazione, anche del fatto che l'area in esame verrà destinata a piazzale per il deposito di containers.


Al riguardo dopo attento riesame del contesto ambientale, si ritiene positivo e sensato seguire le indicazioni date dalla Provincia al fine di non peggiorare la classificazione acustica delle aree adiacenti antropizzate.

Si propone di accogliere la proposta dei tecnici della Provincia e di riclassificare l'area in classe V, confermando la fascia cuscinetto a protezione delle aree abitate adiacenti.

Le Norme Tecniche di Attuazione vigenti impongono alle aziende presenti sul territorio, operanti nel settore artigianale ed industriale, l'obbligo della verifica del clima acustico, come previsto dalla D.G.R. n° 9-11616 del 02.02.2004.

La verifica consentirà altresì di valutare la congruità della cortina alberata che verrà realizzata quale cuscinetto di abbattimento del rumore sul lato ovest dell'ECO 7..

Estratto del Piano di Zonizzazione Acustica del Territorio Comunale - Scala 1:5000

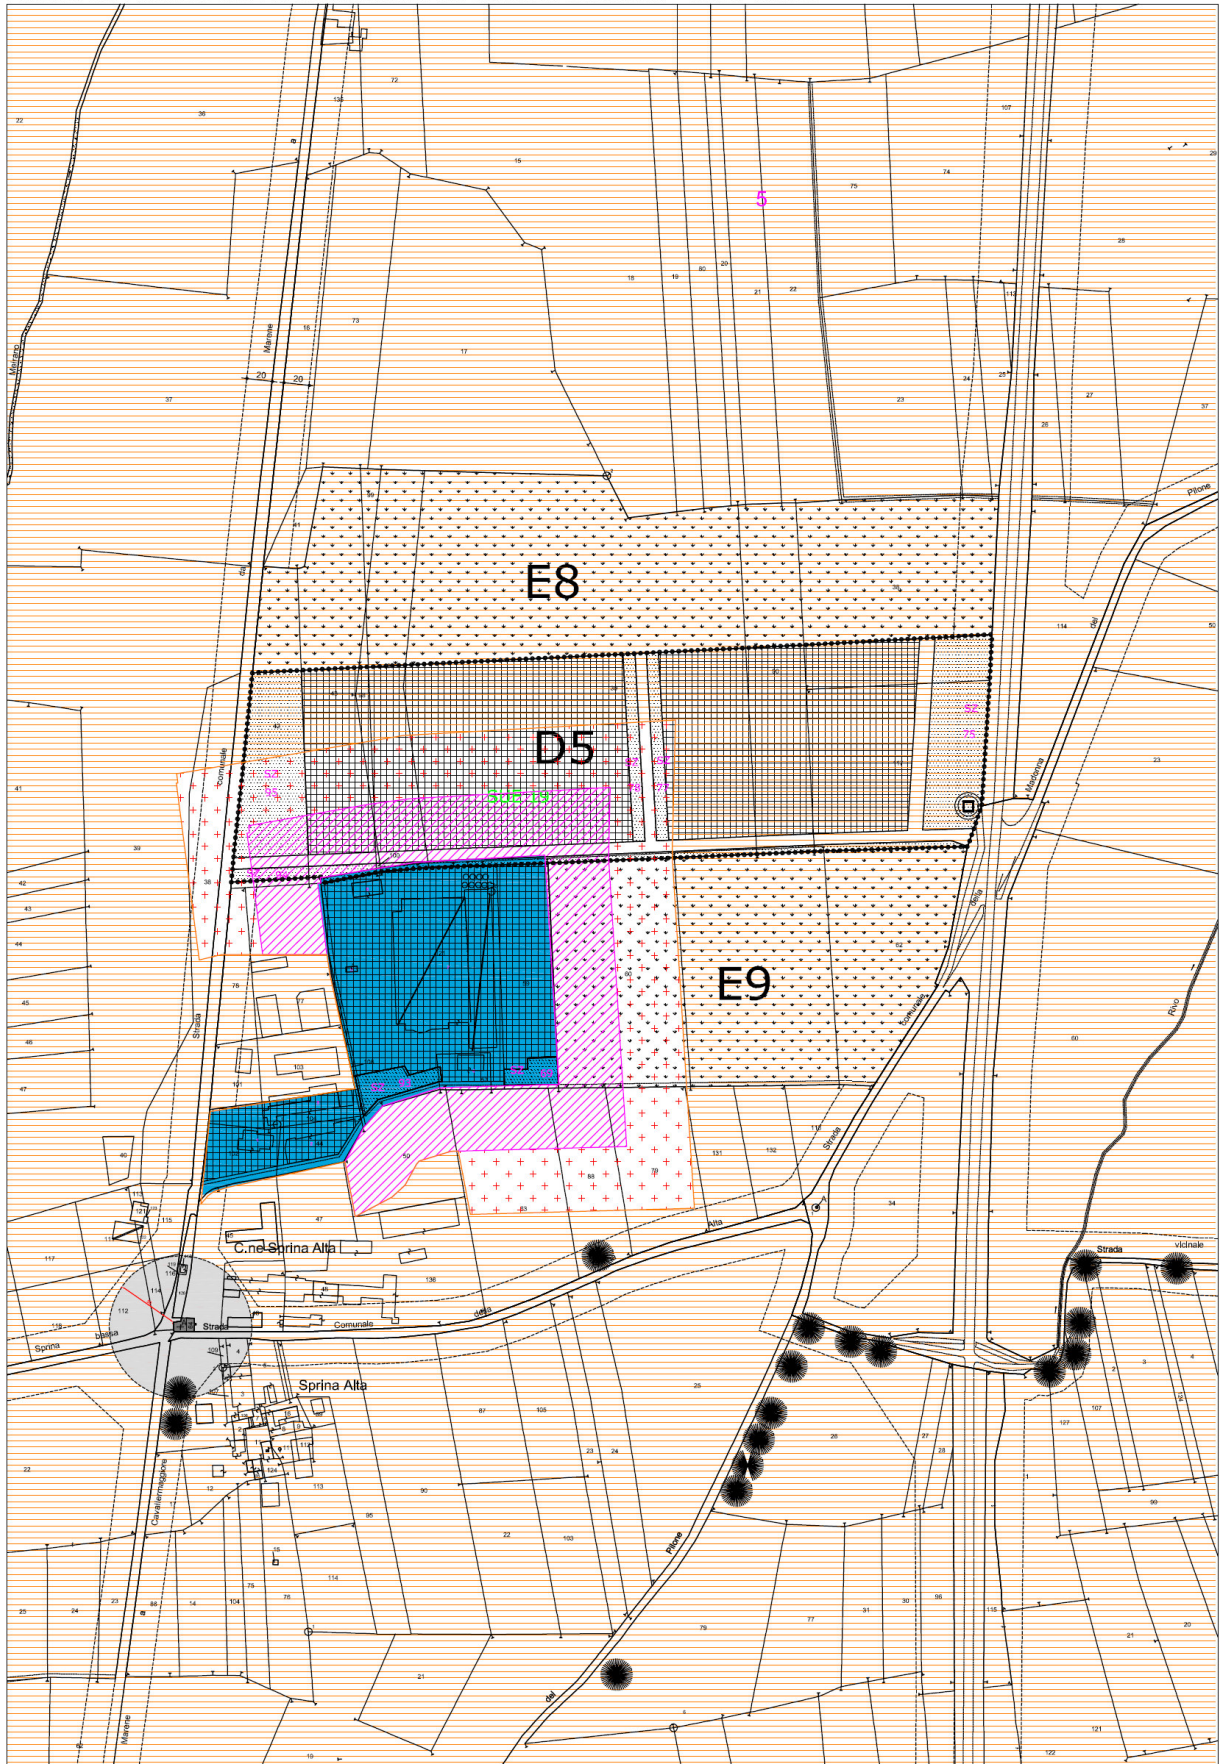

Proposta di variante al Piano di Zonizzazione Acustica del Territorio Comunale - Scala 1:5000

