
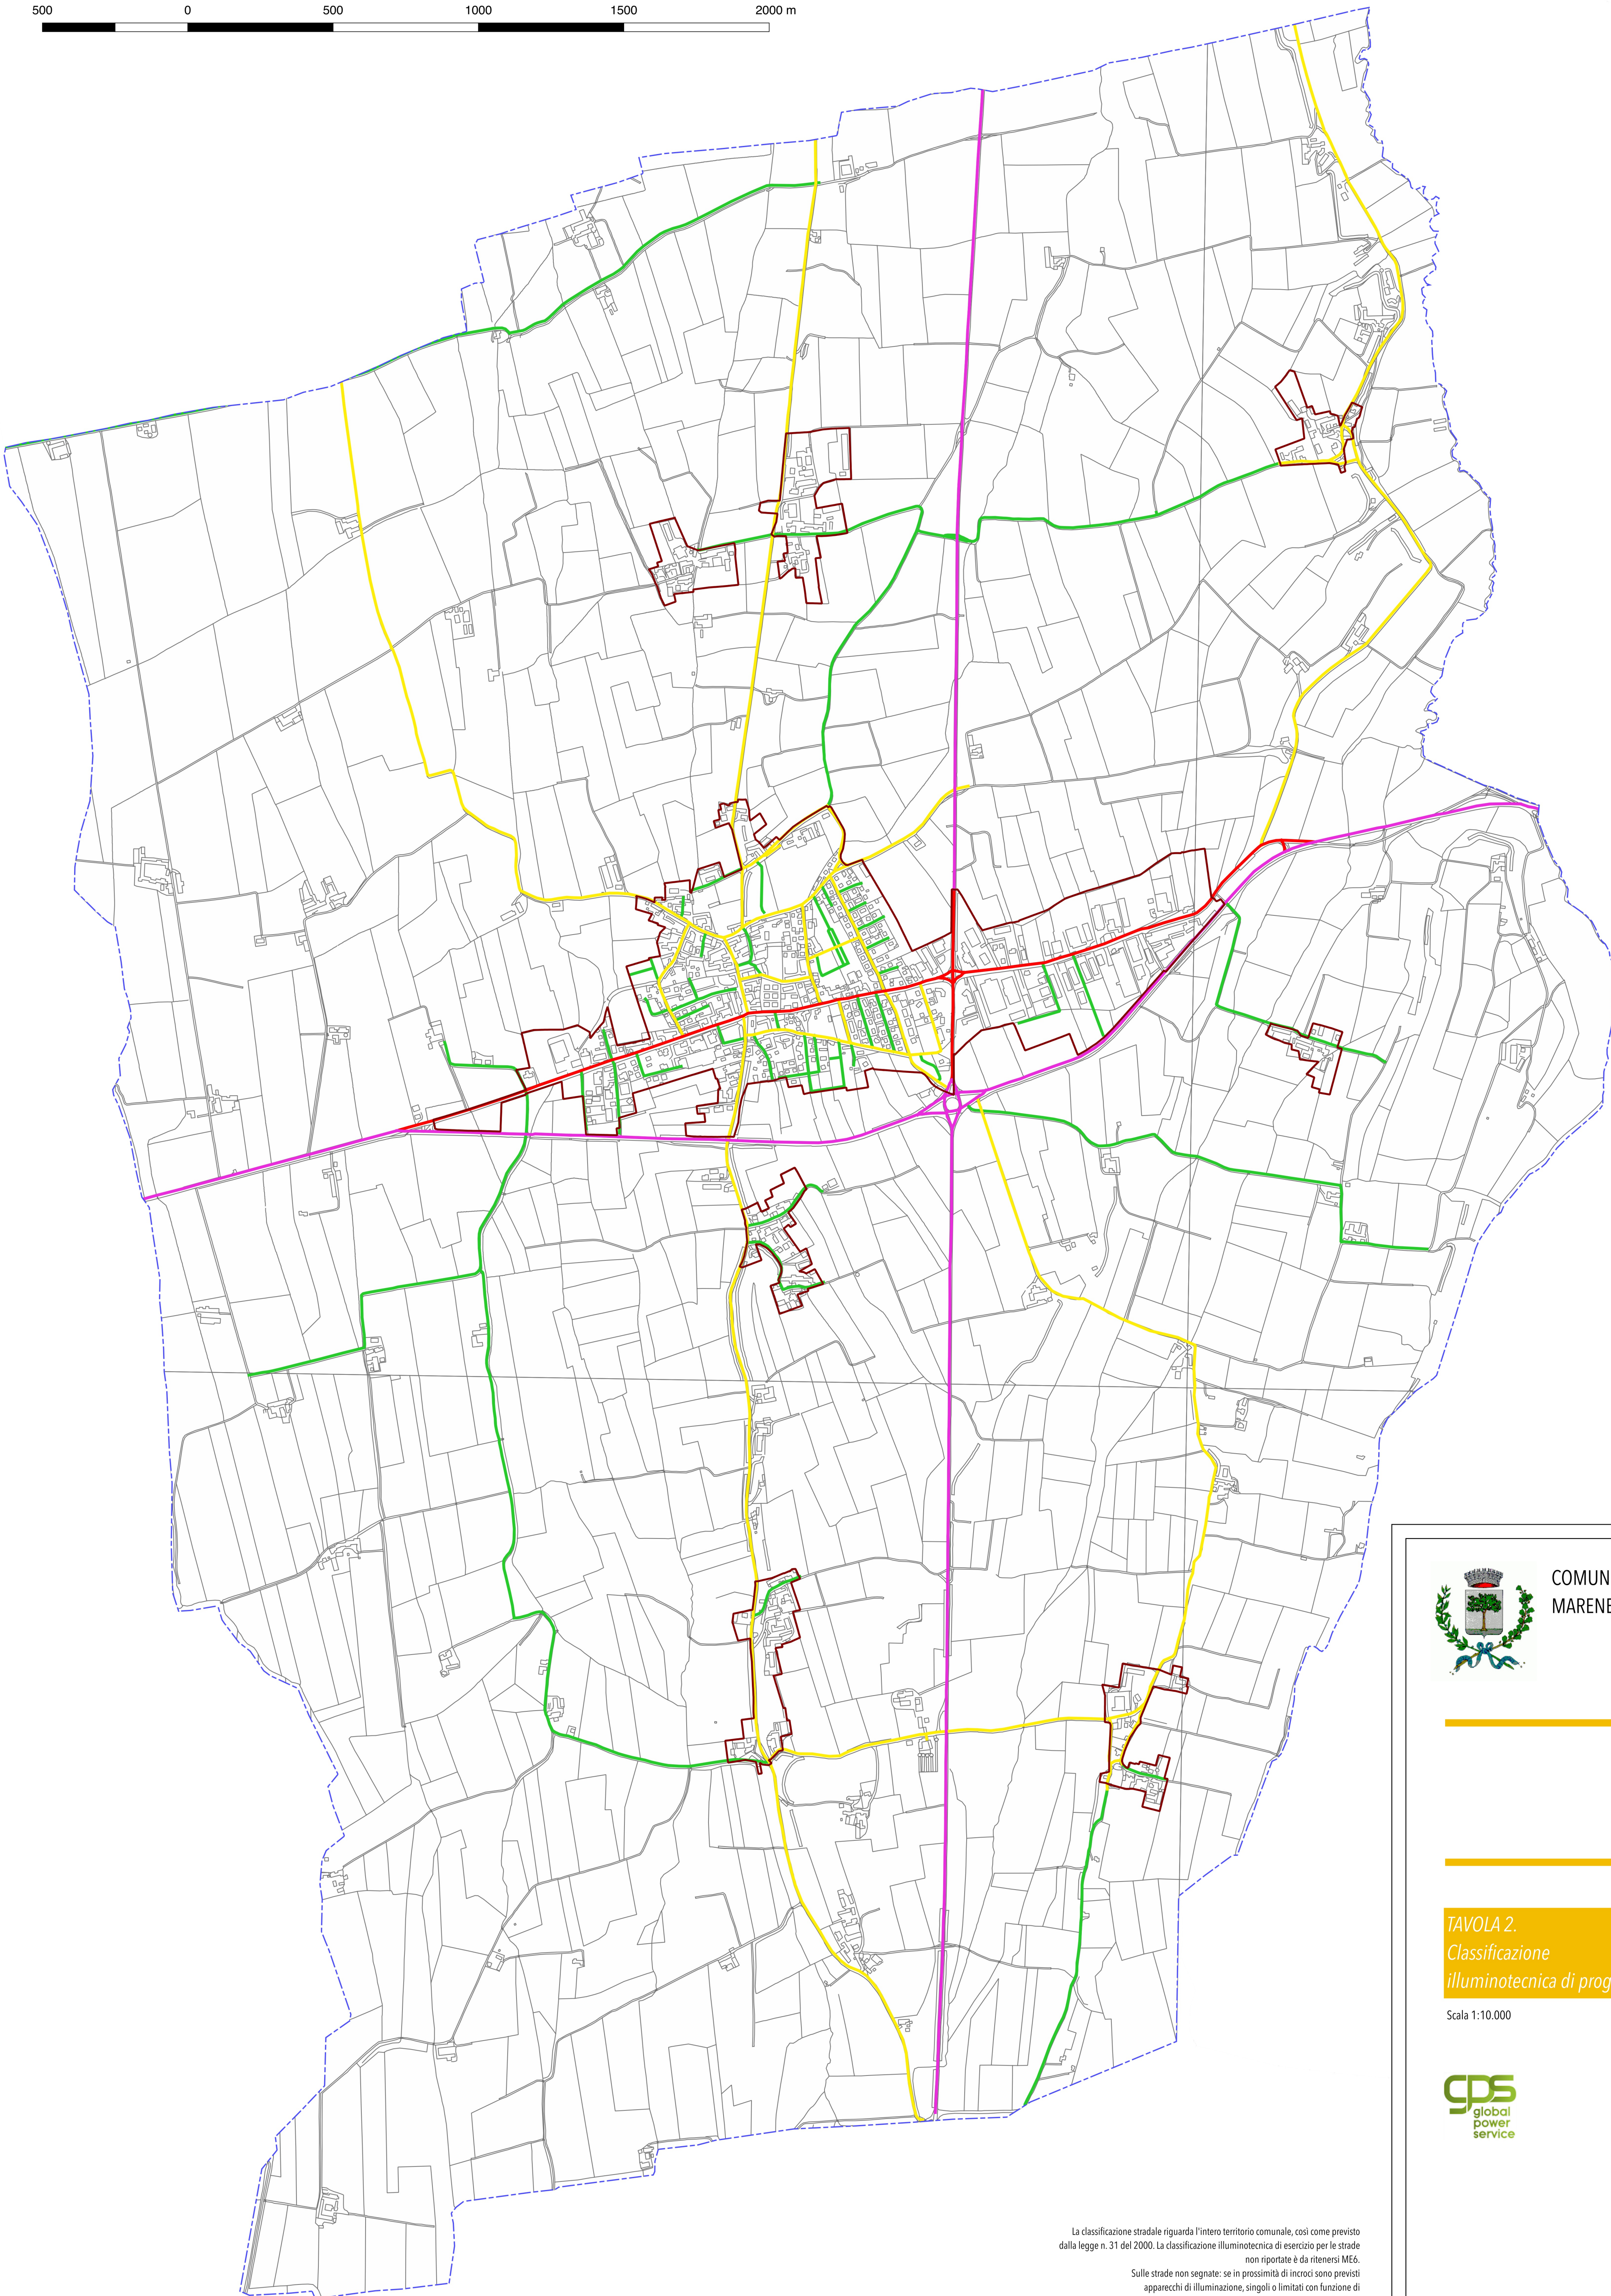


500 0 500 1000 1500 2000 m

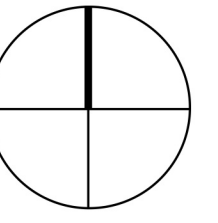

**Legenda**

- Confine comunale
- Perimetro Centro Abitato

**Categoria Progetto**

- Strada con Categoria Illuminotecnica "ME3a" (Lm = 1,0 cd/mq)
- Strada con Categoria Illuminotecnica "ME4B" (Lm = 0,75 cd/mq)
- Strada con Categoria Illuminotecnica "ME5" (Lm = 0,5 cd/mq)
- Strada con Categoria Illuminotecnica "ME6" (Lm = 0,3 cd/mq)



COMUNE DI  
MARENE (CN)

**Piano regolatore  
dell'illuminazione**

**TAVOLA 2.**  
*Classificazione  
illuminotecnica di progetto*

Scala 1:10.000



PROGETTAZIONE GENERALE  
E COORDINAMENTO  
**GLOBAL POWER SERVICE S.P.A.**  
C.so Porta Nuova 127  
37122 Verona  
T 0458949707  
F 045 577012  
info@globalpowerservice.it

direttore tecnico  
**Arch. Enrico Zoccatelli**

redazione componente urbanistica  
**Urb. Diego Pellizzaro**  
**Urb. Emiliano Vettore**

progettazione illuminotecnica  
**Ing. Luciano Barana**

La classificazione stradale riguarda l'intero territorio comunale, così come previsto dalla legge n. 31 del 2000. La classificazione illuminotecnica di esercizio per le strade non riportate è da ritenersi ME4.  
Sulle strade non segnate: se in prossimità di incroci sono previsti apparecchi di illuminazione, singoli o limitati con funzione di segnalazione visiva, non sono richieste prescrizioni per i livelli di illuminazione (categoria III, S7) ma solo per la categoria illuminotecnica G3 per limitare l'abbaiamento, valutato nelle condizioni di installazione degli apparecchi.

**P.R.I.**