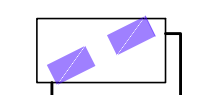
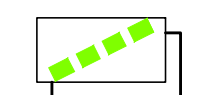
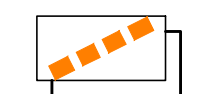
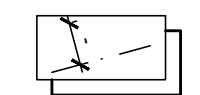
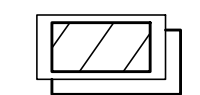
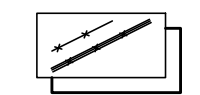
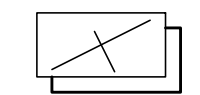
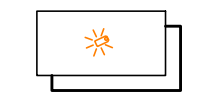
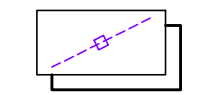
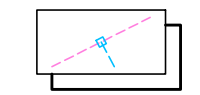
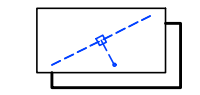
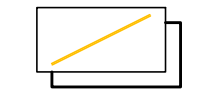

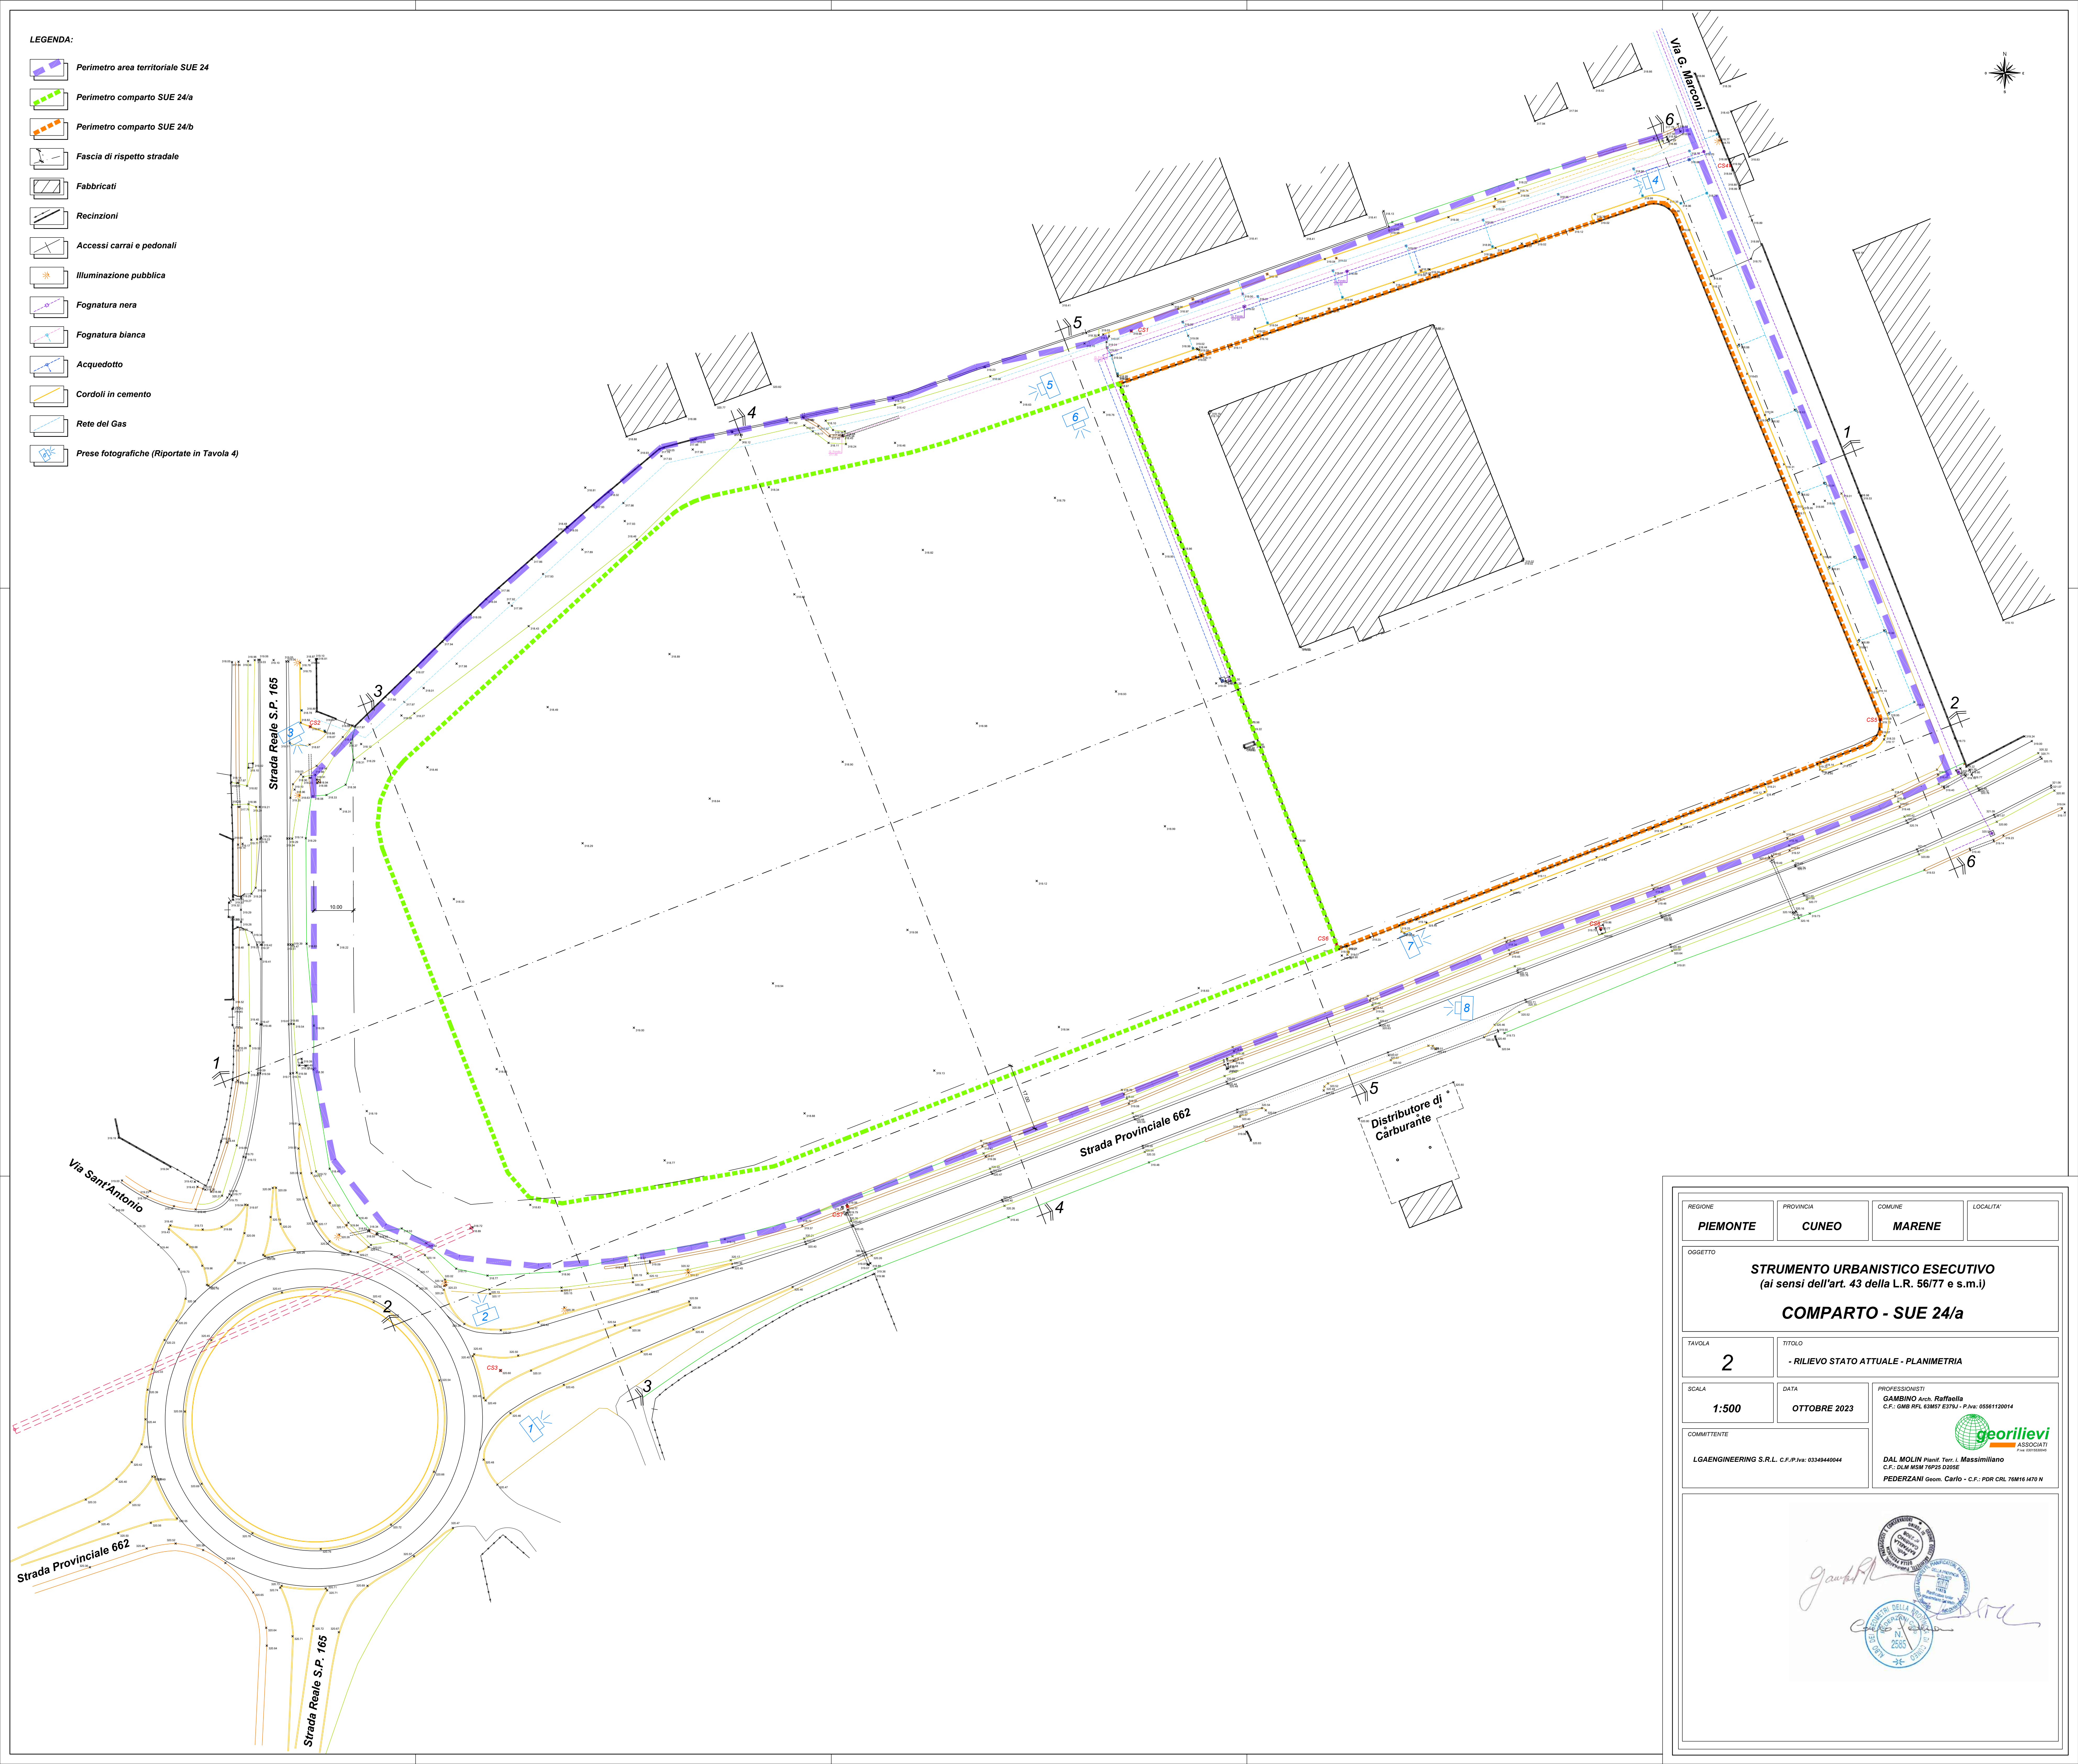
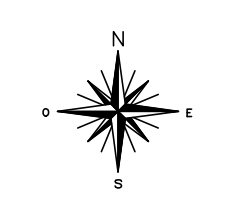


LEGENDA:

-  Perimetro area territoriale SUE 24
-  Perimetro comparto SUE 24/a
-  Perimetro comparto SUE 24/b
-  Fascia di rispetto stradale
-  Fabbricati
-  Recinzioni
-  Accessi carrai e pedonali
-  Illuminazione pubblica
-  Fognatura nera
-  Fognatura bianca
-  Acquedotto
-  Cordoli in cemento
-  Rete del Gas
-  Prese fotografiche (Riportate in Tavola 4)



REGIONE PIEMONTE	PROVINCIA CUNEO	COMUNE MARENE	LOCALITA'
STRUMENTO URBANISTICO ESECUTIVO (ai sensi dell'art. 43 della L.R. 56/77 e s.m.i.) COMPARTO - SUE 24/a			
TAVOLA 2	TITOLO - RILIEVO STATO ATTUALE - PLANIMETRIA		
SCALA 1:500	DATA OTTOBRE 2023	PROFESSIONISTI GAMBINO Arch. Raffaella <small>C.F. - OMB RPL 63887 63781 - P.Iva: 05561120014</small>  DAL MOLIN Ingeg. Ferr. Massimiliano <small>C.F. - DLN MSM 76925 92056</small> PEDERZANI Geom. Carlo - C.F. - PDR CRL 76M16 1470 N	
COMMITTENTE LGAENGINEERING S.R.L. C.F./P.Iva: 03348460044			
			